


ANr.:
 Kunde:
 Kom.:
 ADM:

Bearb. 30.09.2004
 Gepr. DD


Maßstab 1:25
 Farbe -
 record 16 STA / 17 STA
 Kabelverlegungsplan
 16sta_kvp
 TECHNISCHE ÄNDERUNGEN VORBEHALTEN!
 Blatt - Bl


sonstige Optionen (Bitte ankreuzen!)	
<input type="checkbox"/>	Taster
<input type="checkbox"/>	Großflächentaster
<input type="checkbox"/>	Schlüsseltaster
<input type="checkbox"/>	Scheckkartenleser
<input type="checkbox"/>	Türcodetastatur
<input type="checkbox"/>	Bodenkontakt
<input type="checkbox"/>	Funksteuerung
<input type="checkbox"/>	Sonstige: _____
<input type="checkbox"/>	Handentriegelung (Leerrohr Ø16)

Wichtige Hinweise!

Die angegebenen Netz- und Steuerleitungen sind bauseits vor Montage der Anlage zu verlegen!

Die Anlage darf während der Nacht NICHT durch einen Generalschalter vom Netz getrennt werden!!!

Netz-Zuleitung 3x1,5²
 220-230V 50/60Hz ⚡
 Sicherung 6A 200W

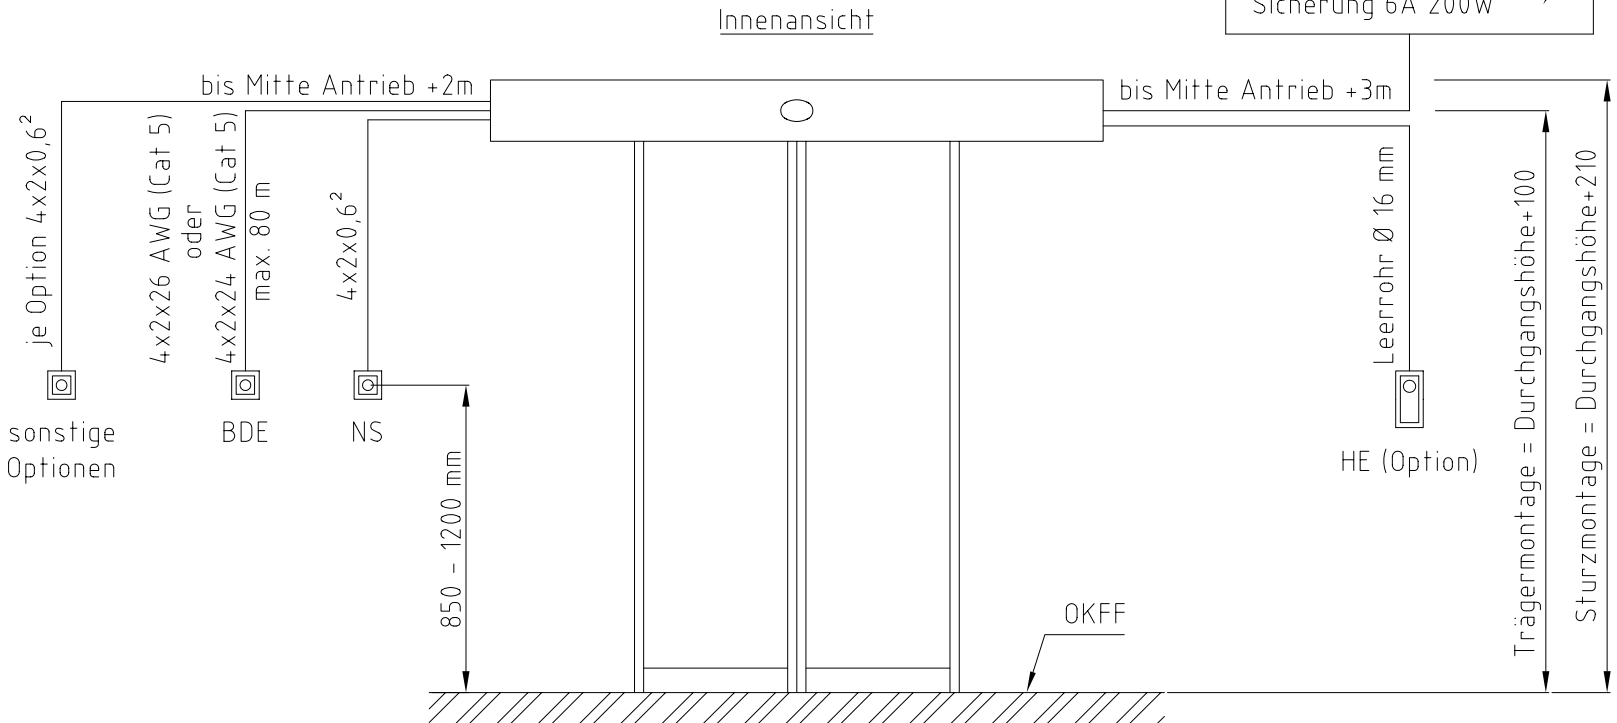

NS = NOT-STOP-Schalter (muss in Türnähe sein)
 BDE = Bedieneinheit
 HE = Handentriegelung