

ANr.:
Kunde:
Kom.:
ADM:

sonstige Optionen (Bitte ankreuzen!)	
<input type="checkbox"/>	Taster
<input type="checkbox"/>	Großflächentaster
<input type="checkbox"/>	Schlüsseltaster
<input type="checkbox"/>	Scheckkartenleser
<input type="checkbox"/>	Türcodetastatur
<input type="checkbox"/>	Bodenkontakt
<input type="checkbox"/>	Funksteuerung
<input type="checkbox"/>	Sonstige: _____
<input type="checkbox"/>	Handentriegelung (Leerrohr Ø16)

**Wichtige Hinweise!**

Die angegebenen Netz- und Steuerleitungen sind bauseits vor Montage der Anlage zu verlegen!


Die Anlage darf während der Nacht NICHT durch einen Generalschalter vom Netz getrennt werden!!!

Netz-Zuleitung 3x1,5<sup>2</sup>  
 220-230V 50/60Hz ⚡  
 Sicherung 6A 100W

Bearb.:	09.11.2004	DD
Gepr.:		
Dateiname:	16FTA/FB0_KVP	



Maßstab:	1:1	Farbe:	-
record 16 FTA / 16 FB0 Kabelverlegungsplan			
16FTA/FB0_KVP			
Blatt -			
Bl.			

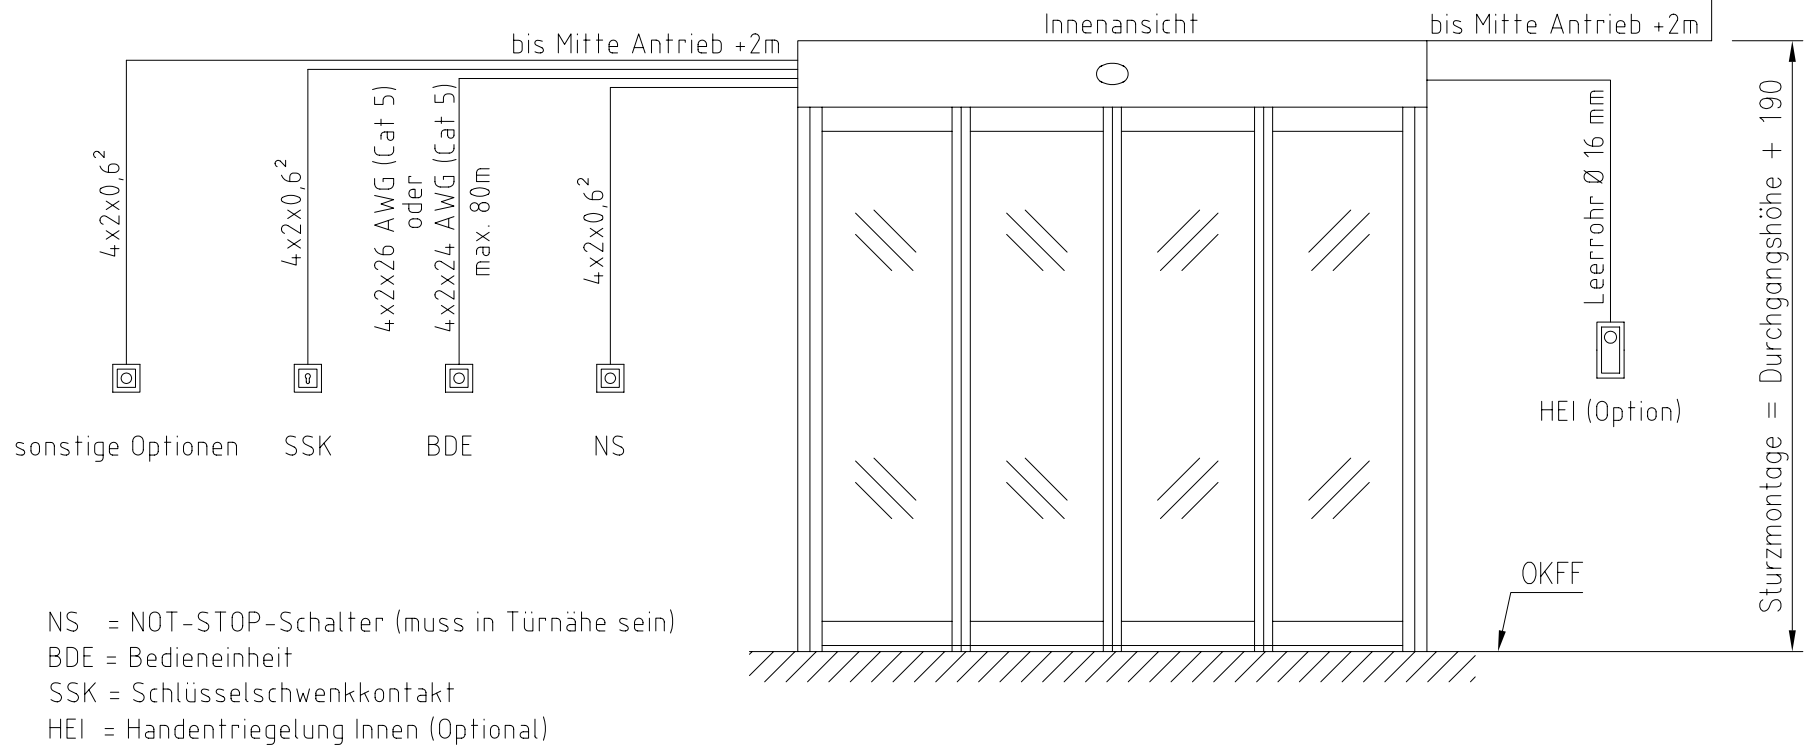

NS = NOT-STOP-Schalter (muss in Türnähe sein)  
 BDE = Bedieneinheit  
 SSK = Schlüsselschwenkkontakt  
 HEI = Handentriegelung Innen (Optional)